

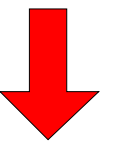


TRA

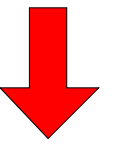

RANDSTAD HAL techno

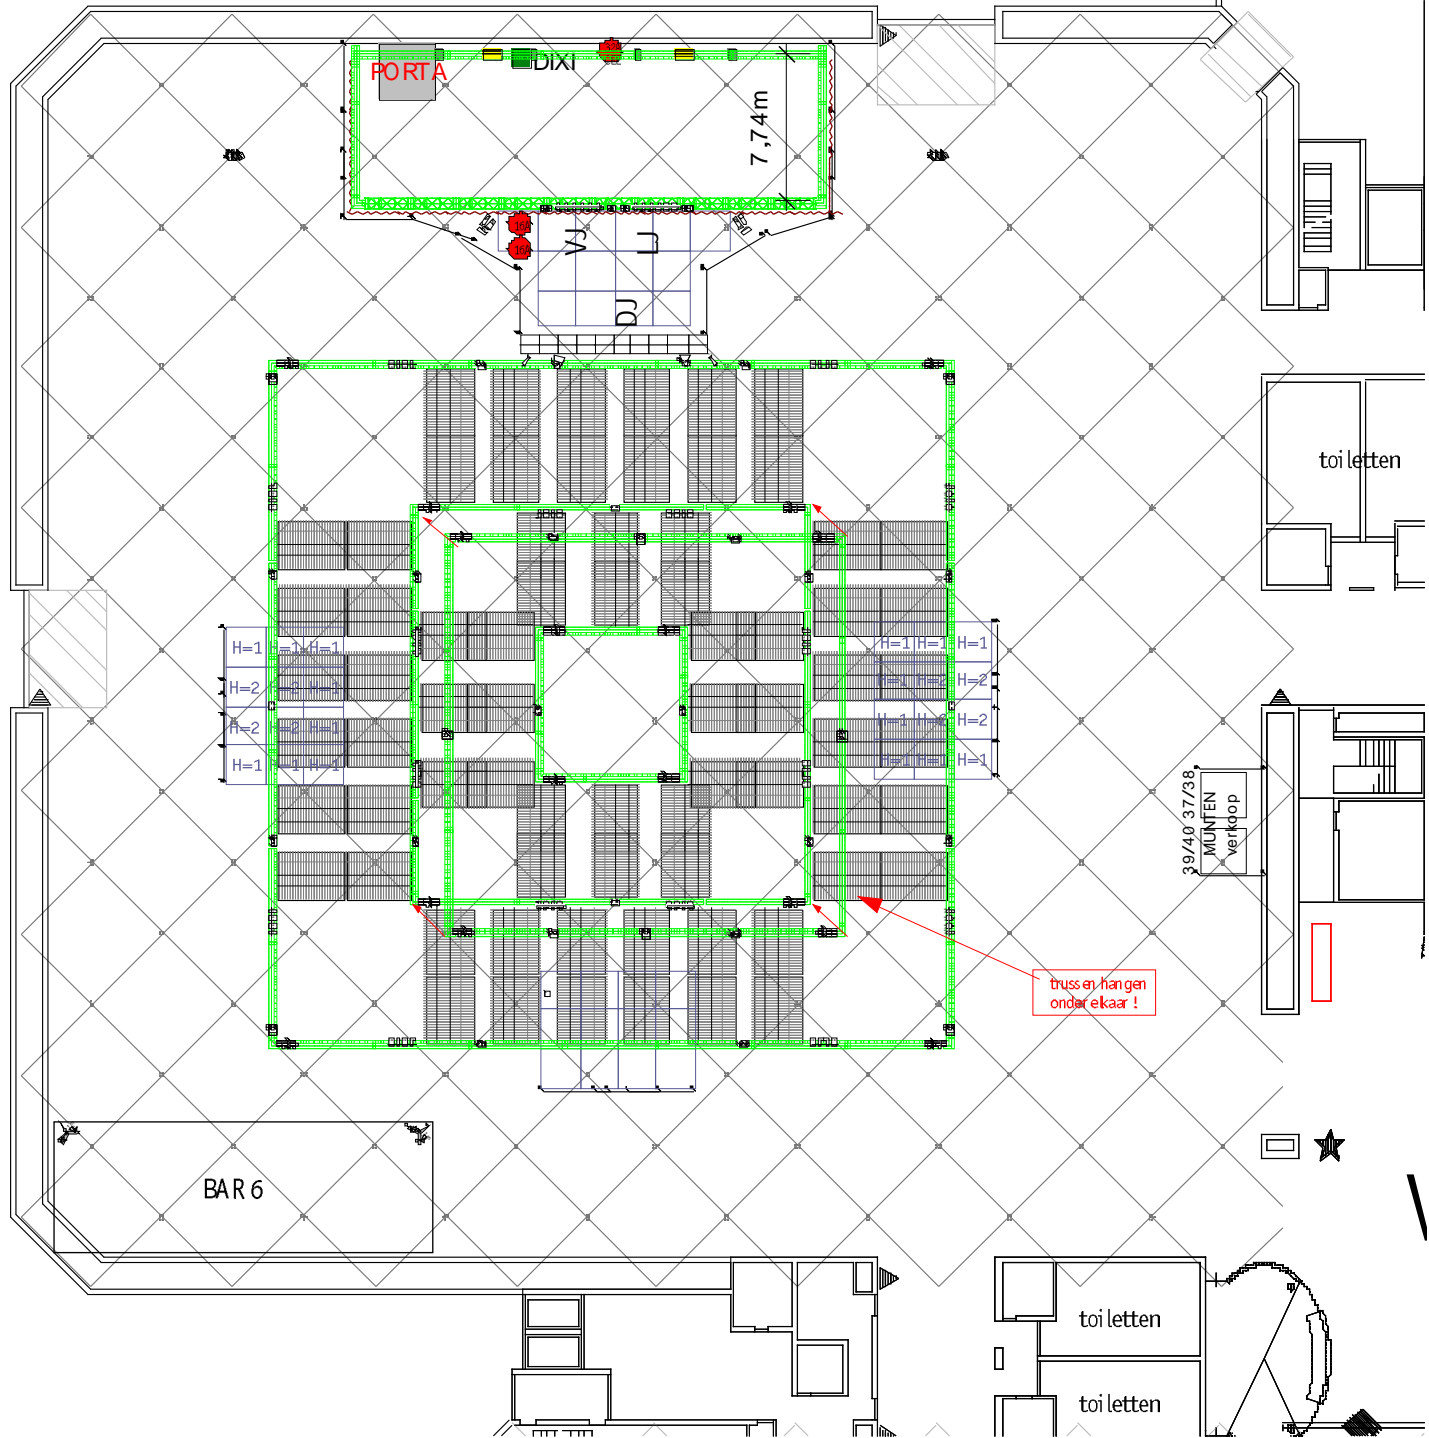

toiletten

39/40, 37/38
MUNTEN
verkoop

trussen hangen
onder elkaar !

BAR 6

toiletten

toiletten